

ostquai.ch

hafenstrasse 25,
halle und werkstatt

möblierung variante 1
max. 94 sitzplätze

Kiesplatz



← wc

→ eingang

NOTAUSGANG








ca. 65cm

gaben

70 sitzplätze
10 tische 80 x 180
1 tisch 85/118/85 x 320

halle

aquarium

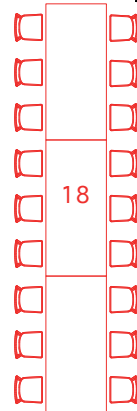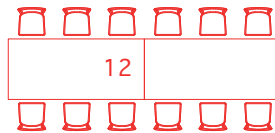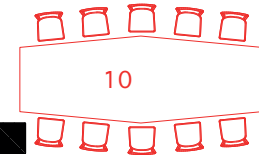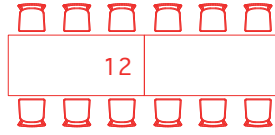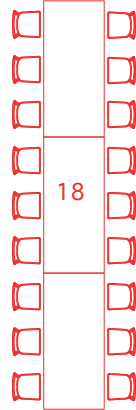

office


werkstatt

bar



24 sitzplätze
4 tische 80 x 180

dj-pult

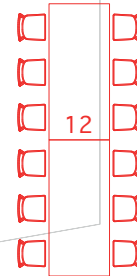


galerie

piano

NOTAUSGANG

→ hof


kein zusätzlicher kopfplatz möglich

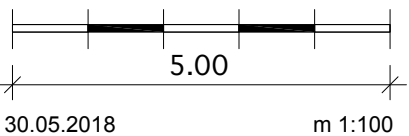

ostquai.ch

hafenstrasse 25,
halle und werkstatt

möblierung variante 2
max. 123 sitzplätze

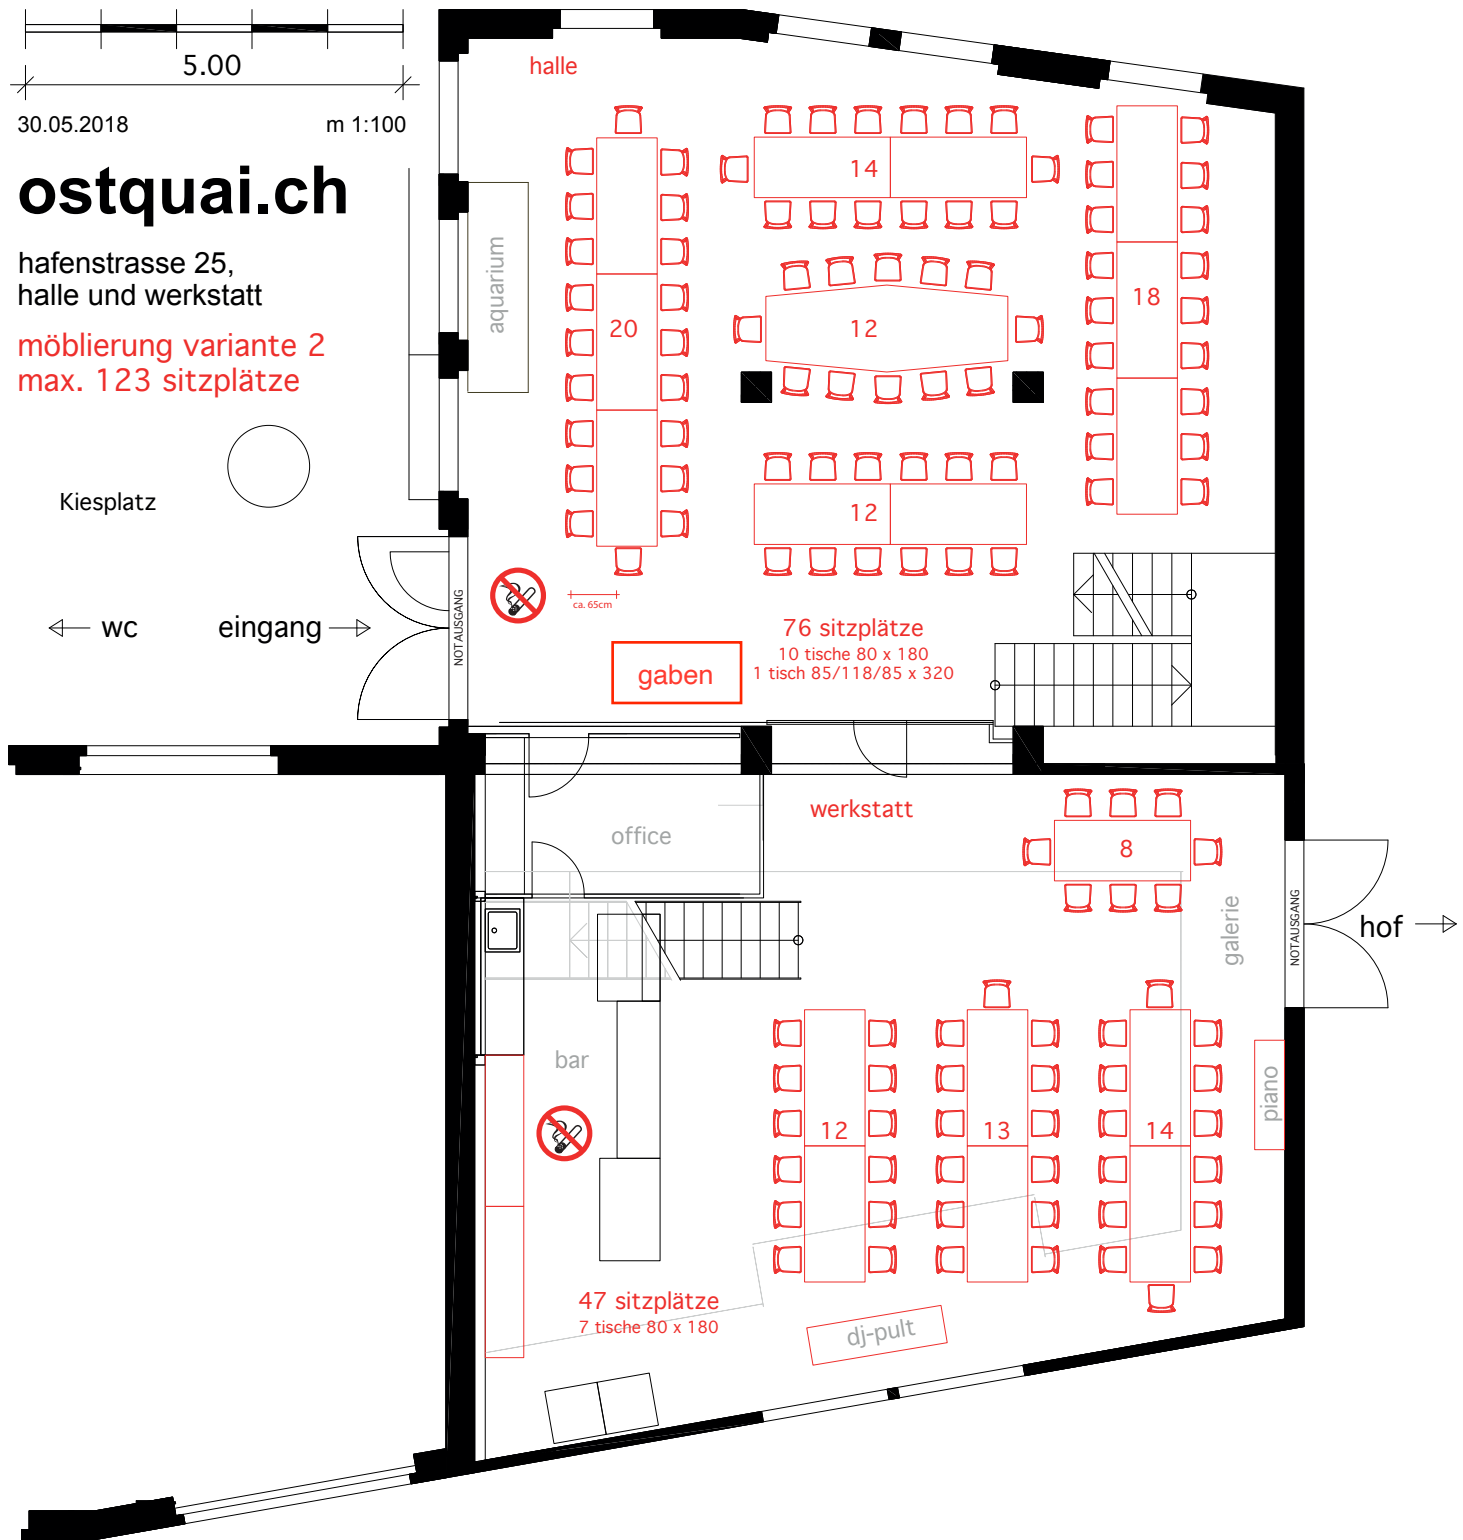

5.00
30.05.2018 m 1:100

ostquai.ch

hafenstrasse 25,
halle und werkstatt

möblierung variante 3
max. 64 sitzplätze

Kiesplatz

← wc

→ eingang

NOTAUSGANG



ca. 65cm

halle

aquarium

18

18

18

54 sitzplätze
9 tische 80 x 180

gaben

werkstatt

office

bar



10 sitzplätze
1 tisch 85/118/85 x 320


dj-pult


galerie

piano

NOTAUSGANG

hof →

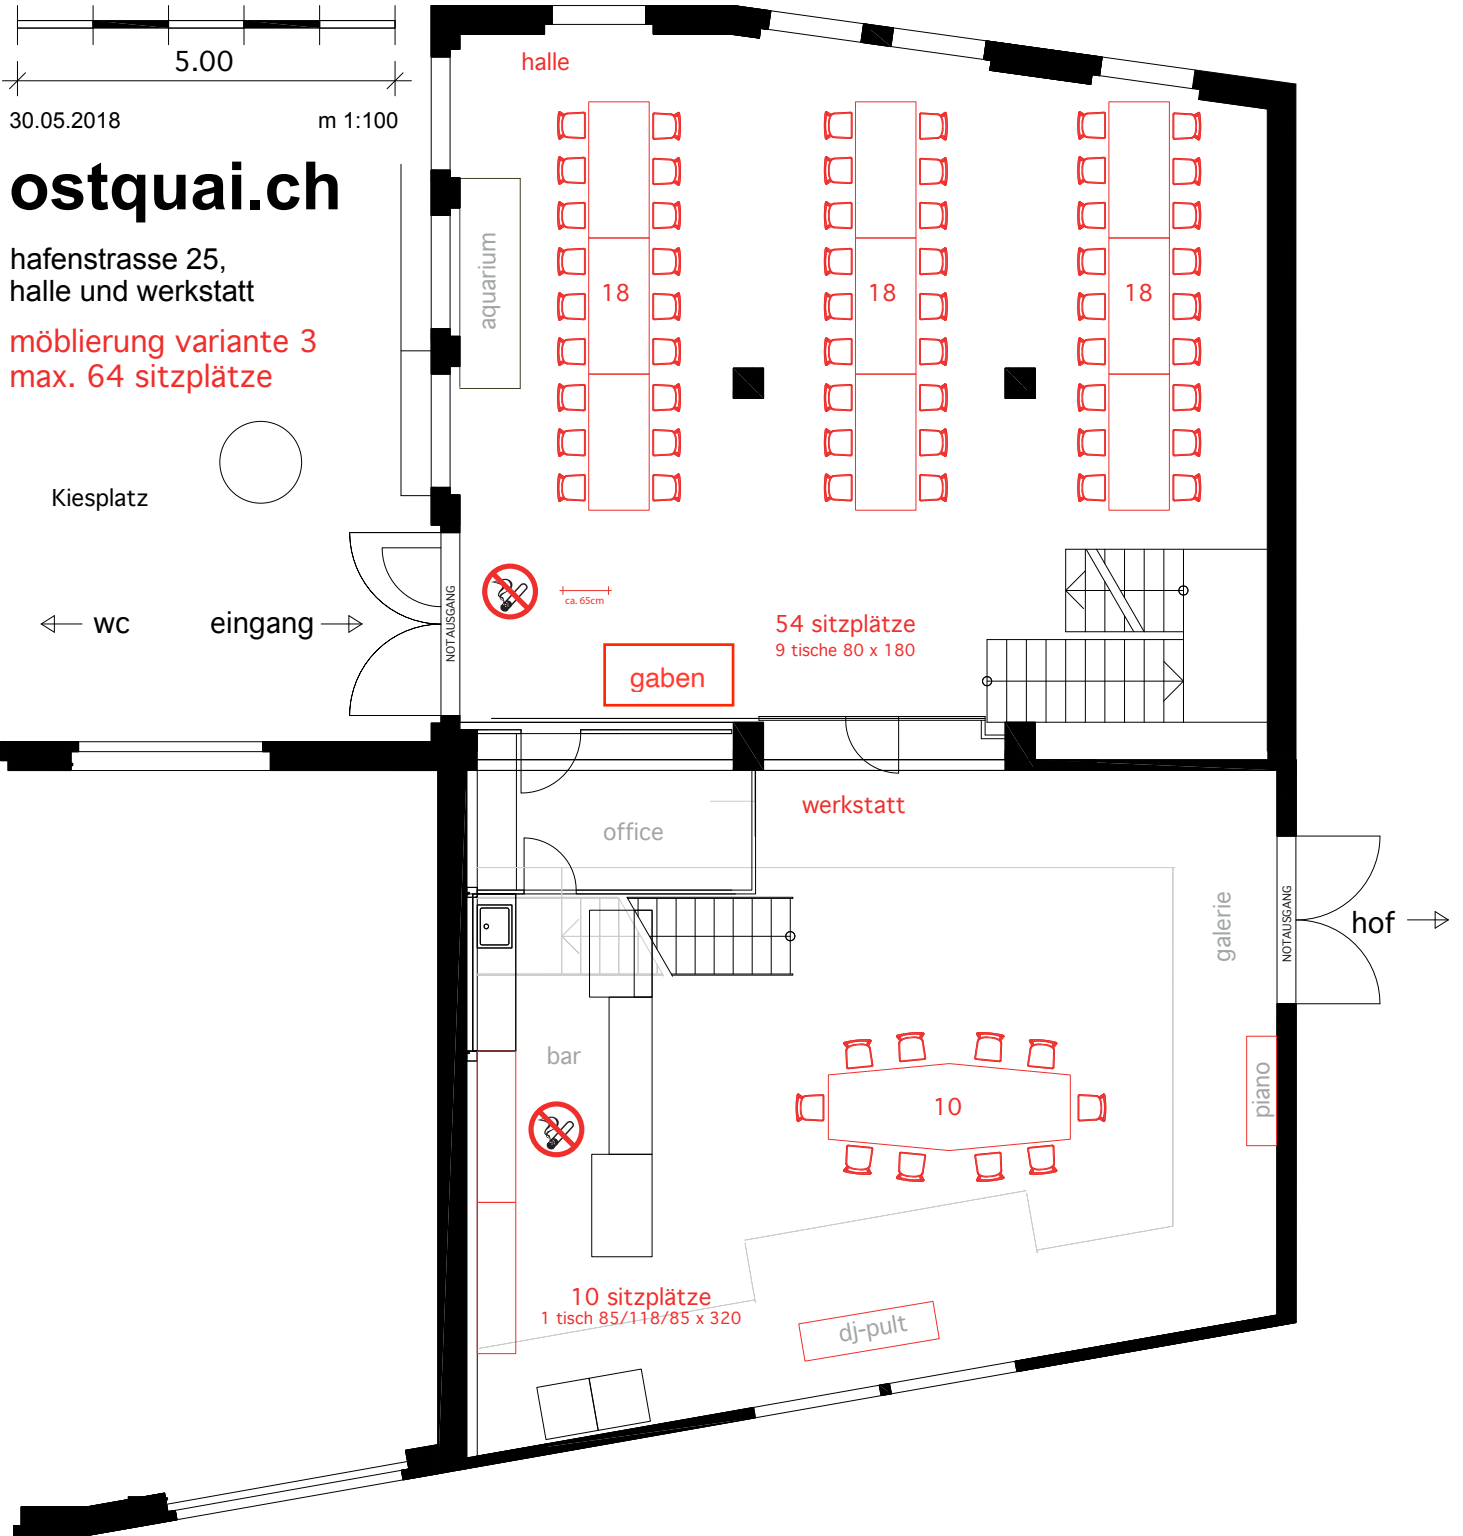


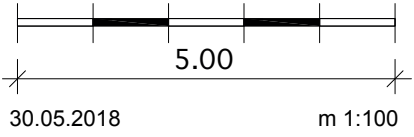


ostquai.ch

hafenstrasse 25,
halle und werkstatt

möblierung variante 6
apéro 200 stehplätze

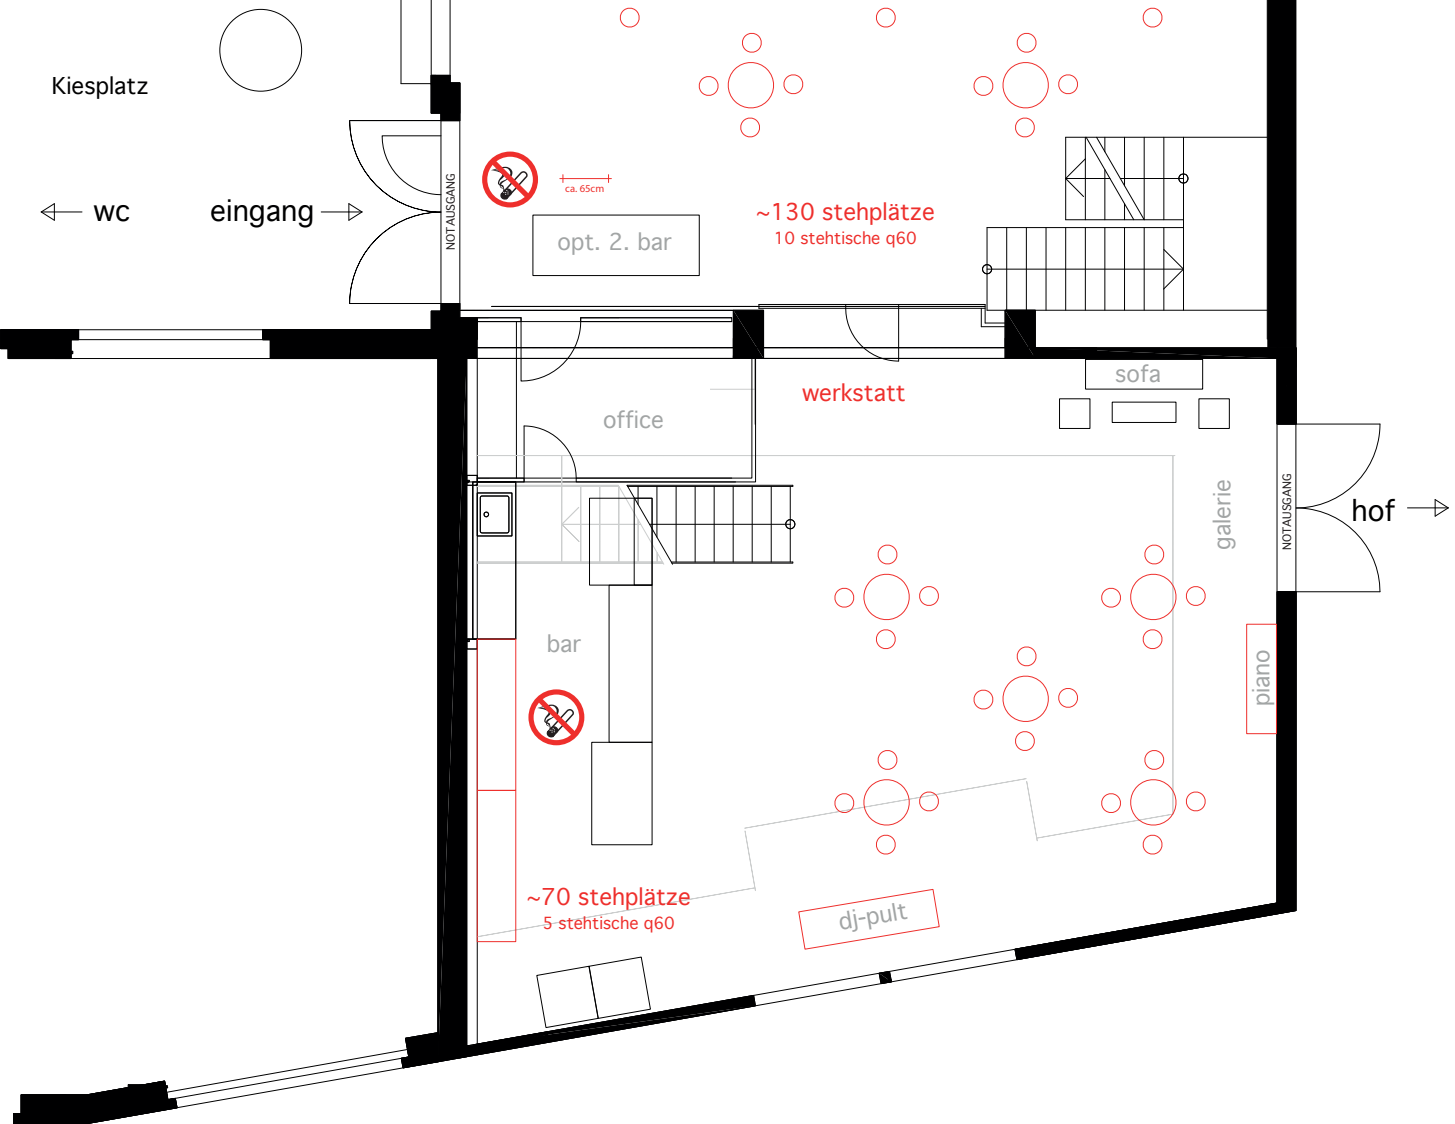

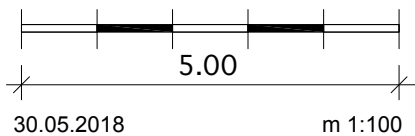

ostquai.ch

hafenstrasse 25,
halle und werkstatt

möblierung variante 7
lounge

Kiesplatz

← wc

→ eingang

NOTAUSGANG




ca. 65cm

gaben

- halle:**
ca. 40 sitzplätze
13 schalensessel eams weiss
1 rautentisch
6 acapulcochairs, spaghettiessel helblau
12 barhocker schwarz
2 stehtische, q60cm
barmöbel rötlisberger, olivgrün,
43x116cm, h 113cm
sofa und 2 sessel olivegrün vintage
mit mosaik loungetischen 50er jahre,
95x50cm
und tepich dunkelgrau
3 bestelltische schwarz lack ovaldreieck,
50cm

- werkstatt:**
12 barhocker schwarz
3 stehtische, q60cm
buffet 360x80cm



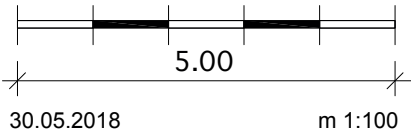

ostquai.ch

hafenstrasse 25,
halle und werkstatt

möblierung variante 8
seminar / traung / vortrag
erdgeschoss
max. 111 sitzplätze

Kiesplatz

← wc

→ eingang

halle

aquarium

NOTAUSGANG



ca. 65cm

gaben

werkstatt

office

bar



83 sitzplätze
auf bodenebene
70 stühle
13 barhocker

dj-pult

galerie

piano

NOTAUSGANG

hof →

